04001080303950008

1177

ΕΦΗΜΕΡΙΣ ΤΗΣ ΚΥΒΕΡΝΗΣΕΩΣ

ΤΗΣ ΕΛΛΗΝΙΚΗΣ ΔΗΜΟΚΡΑΤΙΑΣ

ΤΕΥΧΟΣ ΤΕΤΑΡΤΟ — Αρ. Φύλλου **108**

3 Μαρτίου 1995

ΠΕΡΙΕΧΟΜΕΝΑ

ΑΝΑΔΑΣΩΣΕΙΣ

ΑΠΟΦΑΣΕΙΣ

ΠΟΛΕΟΔΟΜΙΑ

ΑΠΟΦΑΣΕΙΣ

ΑΝΑΔΑΣΩΣΕΙΣ

ΑΠΟΦΑΣΕΙΣ

Αριθ. 291 (1)

Κήρυξη αναδασωτέας έκτασης εμβαδού είκοσι πέντε και οκτώ δέκατα (25,8) στρέμματα στη θέση «Πούντα» περιφ. Δήμου Οινουσσών.

Ο ΠΕΡΙΦΕΡΕΙΑΚΟΣ ΔΙΕΥΘΥΝΤΗΣ Ν. ΧΙΟΥ

Έχοντας υπόψη:

1. Τις διατάξεις του Ν. 3200/55 «περί διοικητικής αποκέντρωσης, όπως τροποποιήθηκε και συμπληρώθηκε μεταγενέστερα με το Ν.Δ. 532/70.

2. Τις διατάξεις του Ν. 998/79 «περί προστασίας των Δασών και δασικών εν γένει εκτάσεων της Χώρας» άρθρο 38 παρ. 2 και 3, άρθρο 41 παρ. 1.

3. Τις διαταγές του Υπουργείου Γεωργίας:

α) 160417/1180/8.7.80 και β) 182447/3049/24.9.80,

4. Την αριθ. 290/9.2.94 πρόταση της Διεύθυνσης Δασών Χίου «περί κήρυξης αναδασωτέας έκτασης», αποφασίζουμε:

Κηρύσσουμε αναδασωτέα με σκοπό την δημιουργία δάσους την δημόσια δασική έκταση εμβαδού είκοσι πέντε και οκτώ δεκάτων (25,8) στρεμμάτων στη θέση «Πούντα» περιφ. Δήμου Οινουσσών. Η έκταση προσδιορίζεται από τα στοιχεία (Α, Β, ..., Δ, Ε, Α) όπως φαίνεται στο συνημμένο τοπογραφικό διάγραμμα κλίμακας 1: 20.000 και το απόσπασμα χάρτη περιοχής κλίμακας 1:200.000, τα οποία αποτελούν αναπόσπαστο μέρος της απόφασης αυτής.

Τα όρια της αναδασωτέας έκτασης είναι:

Ανατολικά: Θάλασσα.

Δυτικά: Θάλασσα.


Βόρεια: Νοητή γραμμή που περνάει κάθετα στον αυχένα του λόφου «Τρούλου» που ξεκινά από τη δυτική πλευρά που βρέχεται από τη θάλασσα και καταλήγει ανατολικά στον όρμο «Άγιος Ιωάννης».

Νότια: Θάλασσα.

Η απόφαση αυτή να δημοσιευθεί στην Εφημερίδα της Κυβερνήσεως.

Χίος, 9 Φεβρουαρίου 1995

Ο Περιφερειακός Διευθυντής
ΚΩΣΤΑΣ ΓΑΛΙΑΤΣΑΤΟΣ

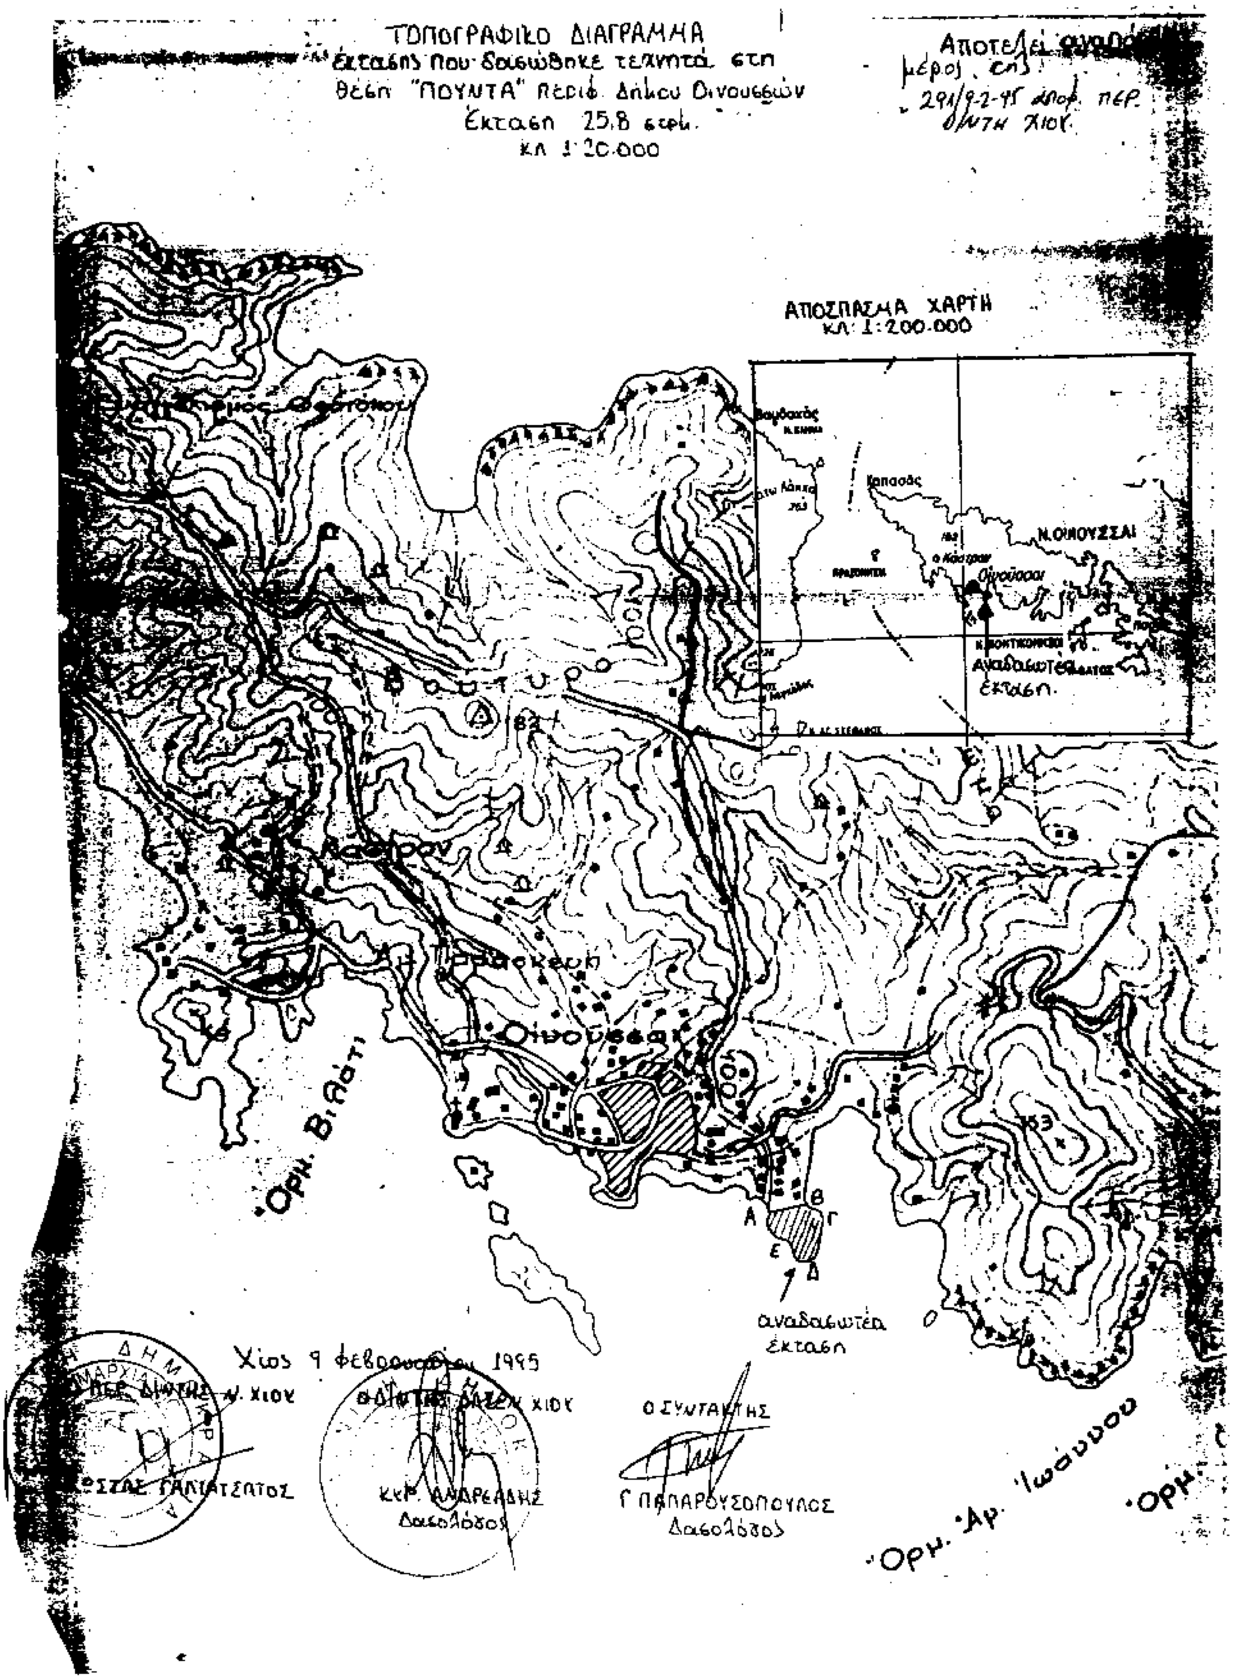
ΤΟΠΟΓΡΑΦΙΚΟ ΔΙΑΓΡΑΜΜΑ
Έκτασης που δασώθηκε τεχνητά στη
θέση "ΠΟΥΝΤΑ" περιοχής Δήμου Οινουσσών
Έκταση 25,8 στρέμ.
κλ. 1:20.000
ΑΠΟΣΠΑΣΜΑ ΧΑΡΤΗ
ΚΛ. 1:200.000
Ν. ΟΙΝΟΥΣΣΑΙ
Οινούσσαι
Αναδασωτέα έκταση
Οινούσσαι
Όρμ. Β. Αλάτι
αναδασωτέα έκταση
Όρμ. Αγ. Ιωάννου
Χίος 9 Φεβρουαρίου 1995
Ο ΣΥΝΤΑΚΤΗΣ
Γ. ΠΑΠΑΡΟΥΣΟΠΟΥΛΟΣ
Δασολόγος
ΚΥΡ. ΑΝΔΡΕΑΔΗΣ
Δασολόγος

ΠΟΛΕΟΔΟΜΙΑ

ΑΠΟΦΑΣΕΙΣ

Αριθ. ΤΠ 553 (2)

Τροποποίηση καθορισμού ορίων οικισμού Πορταριάς Ν. Μαγνησίας.

Ο ΠΕΡΙΦΕΡΕΙΑΚΟΣ ΔΙΕΥΘΥΝΤΗΣ ΜΑΓΝΗΣΙΑΣ

Έχοντας υπόψη:

1) Τις διατάξεις:

α) Του Π. Δ/τος της 24.4/3.5.85 «Τρόπος καθορισμού ορίων οικισμών της χώρας μέχρι 2.000 κατοίκους, κατηγορίες αυτών κ.λ.π.» όπως αυτό τροποποιήθηκε και ισχύει σήμερα.

β) Του άρθρου 42 παρ. 5 του Ν. 1337ς83, όπως αντικαταστάθηκε με το άρθρο 8 παρ. 17 του Ν. 1512/85.

γ) Του Ν. 3200/55 «Περί Διοικητικής Αποκεντρώσεως» όπως έχει συμπληρωθεί και τροποποιηθεί μεταγενέστερα με το Ν.Δ. 532/70.

δ) Του 712/70 Β.Δ. «Περί καθορισμού των διατηρουμένων υπέρ του Υπουργού Δημοσίων Έργων αρμοδιοτήτων, που εκδόθηκε σε εκτέλεση του 532/70 Ν.Δ., όπως αυτά τροποποιήθηκαν και συμπληρώθηκαν με τα 677/71 και 198/72 Β. Δ/γματα.

2. Την μελέτη ανοικτών πόλεων για την ανασυγκρότηση των χωριών κάτω των 2.0000 κατοίκων, που έχει συνταχθεί από το ΤΠ και ΠΕ Ν. Μαγνησίας και τους μελετητές Γαλλή – Προγκίδου Ελένη, Οικονόμου Λία και Δεμιρίδη Γιώργο, για τον οικισμό Πορταριάς της ομώνυμης Κοινότητας.

3. Την αριθ. 6338/26.3.1986 απόφασή μας «περί καθορισμού ορίων, διάκρισης και κατάταξης σε κατηγορία του οικισμού Πορταριάς Ν. Μαγνησίας, όπως αυτή τροποποιήθηκε με την 4127/5.7.1990 απόφασή μας.

4. Την 100/94 απόφαση του Κοινοτικού Συμβουλίου της Κοινότητας Πορταριάς, με την οποία γνωμοδοτεί για την τροποποίηση επέκτασης των ορίων οικισμού Πορταριάς.

5) Την 19/15.12.1994 θέμα 11ον γνωμοδότηση του Συμβουλίου Χωροταξίας Οικισμού και Περιβάλλοντος Ν. Μαγνησίας, αποφασίζουμε:

Εγκρίνουμε την τροποποίηση του άρθρου 2 της με αριθ. 6338/26.3.1986 απόφασή μας «περί καθορισμού ορίων οικισμού Πορταριάς», όπως αυτό τροποποιήθηκε και αντικαταστάθηκε με την 4127/5.7.1990 απόφασή μας και την αντικατάστασή του, ως ακολούθως:

Άρθρο 2

Καθορισμός ορίων οικισμού

Καθορίζουμε τα όρια του Οικισμού Πορταριάς, όπως αυτά φαίνονται με τα στοιχεία (12, 11, 1, 2, 3, 12Α, 12Β, 12Γ, 6Α, 5Γ, 5Β, 5Α, 4Β, 4Α, 3Β, 3Α, 2Β, 2Α, 2, 1Β, 1Α, 14Δ, 14Γ, 14Α, 14Α, 14Α, 14, 13, 12) στο διάγραμμα με κλίμακα 1:5000 που θεωρήθηκε από τον Προϊστάμενο του ΤΠ και ΠΕ του Ν. Μαγνησίας στις 13.2.95 και αποτελεί αναπόσπαστο μέρος της απόφασης αυτής.


Από τις διατάξεις της απόφασης αυτής, δεν προκαλείται δαπάνη σε βάρος του προϋπολογισμού της Κοινότητας Πορταριάς.


Αμέσως μετά τη δημοσίευση της παρούσας στην Εφημερίδα της Κυβερνήσεως, ακριβές αντίγραφο του πρωτότυπου διαγράμματος που τη συνοδεύει, θα αναρτηθεί στον πίνακα ανακοινώσεων του Τμήματος Πολεοδομίας και Πολεοδομικών Εφαρμογών του Νομού Μαγνησίας επί 15ήμερον για να λάβουν γνώση οι ενδιαφερόμενοι.


Η απόφαση αυτή να δημοσιευθεί στην Εφημερίδα της Κυβερνήσεως, και ισχύει από την ημερομηνία δημοσίευσης.

Βόλος, 13 Φεβρουαρίου 1995

Ο Περιφερειακός Διευθυντής
ΑΡΙΣΤΕΙΔΗΣ ΟΥΖΟΥΝΙΔΗΣ

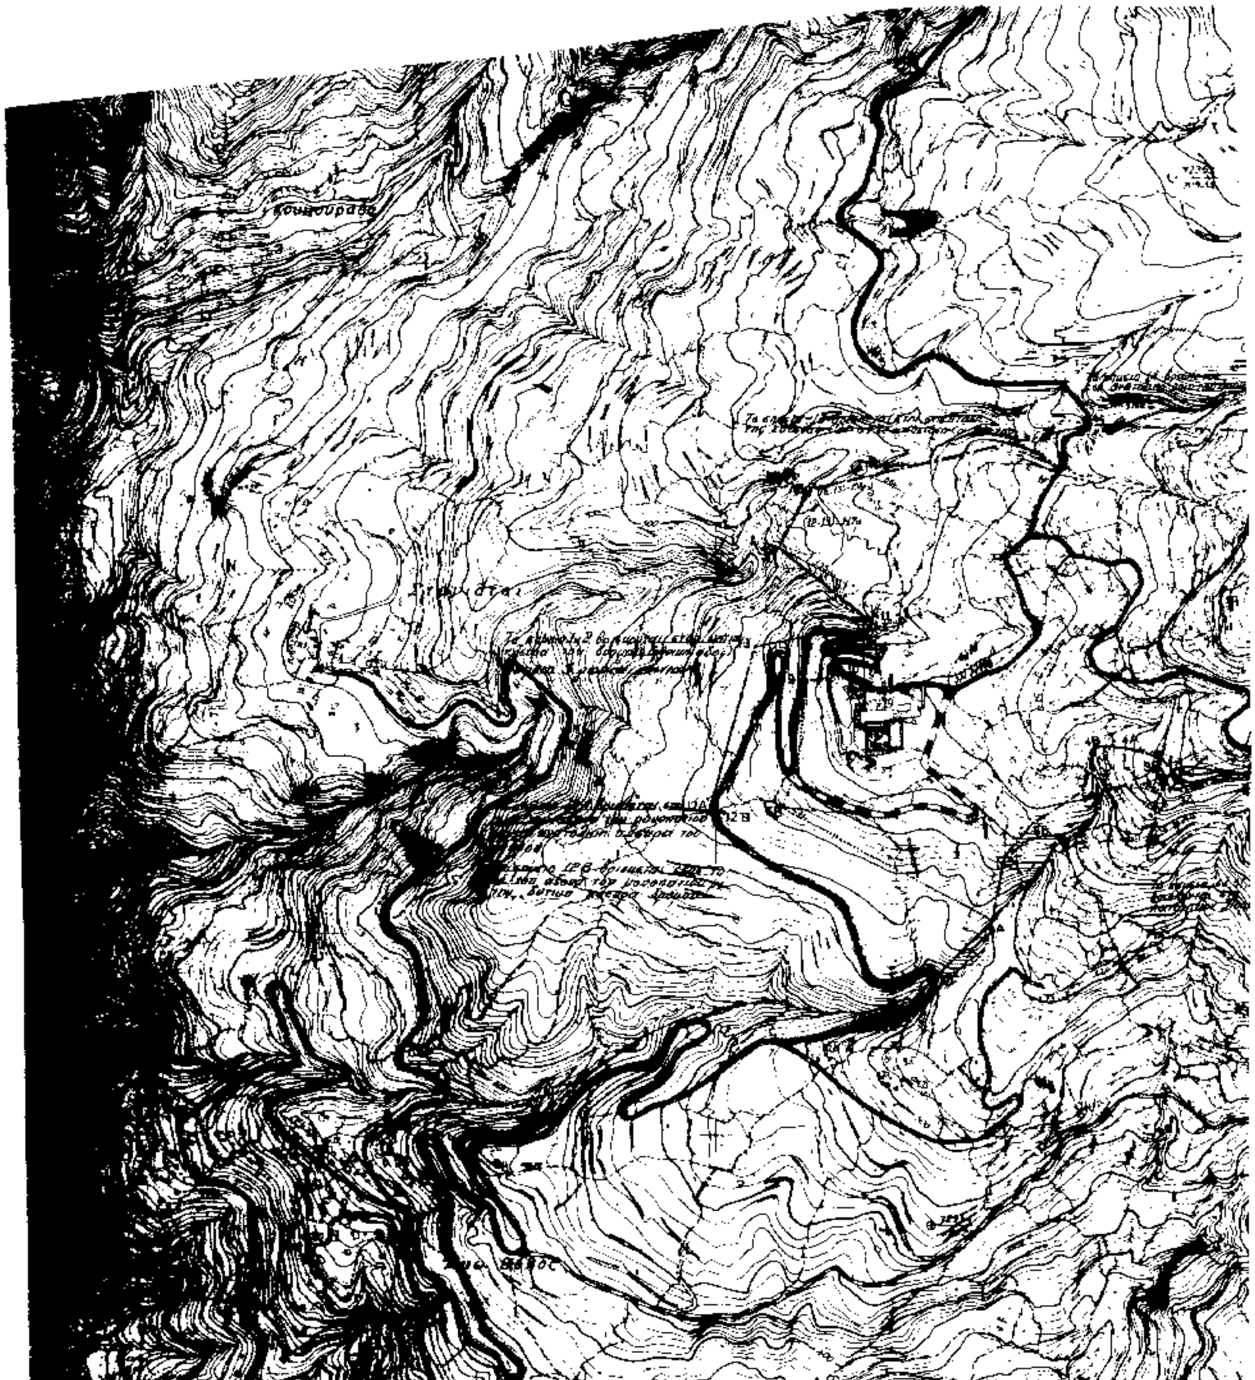

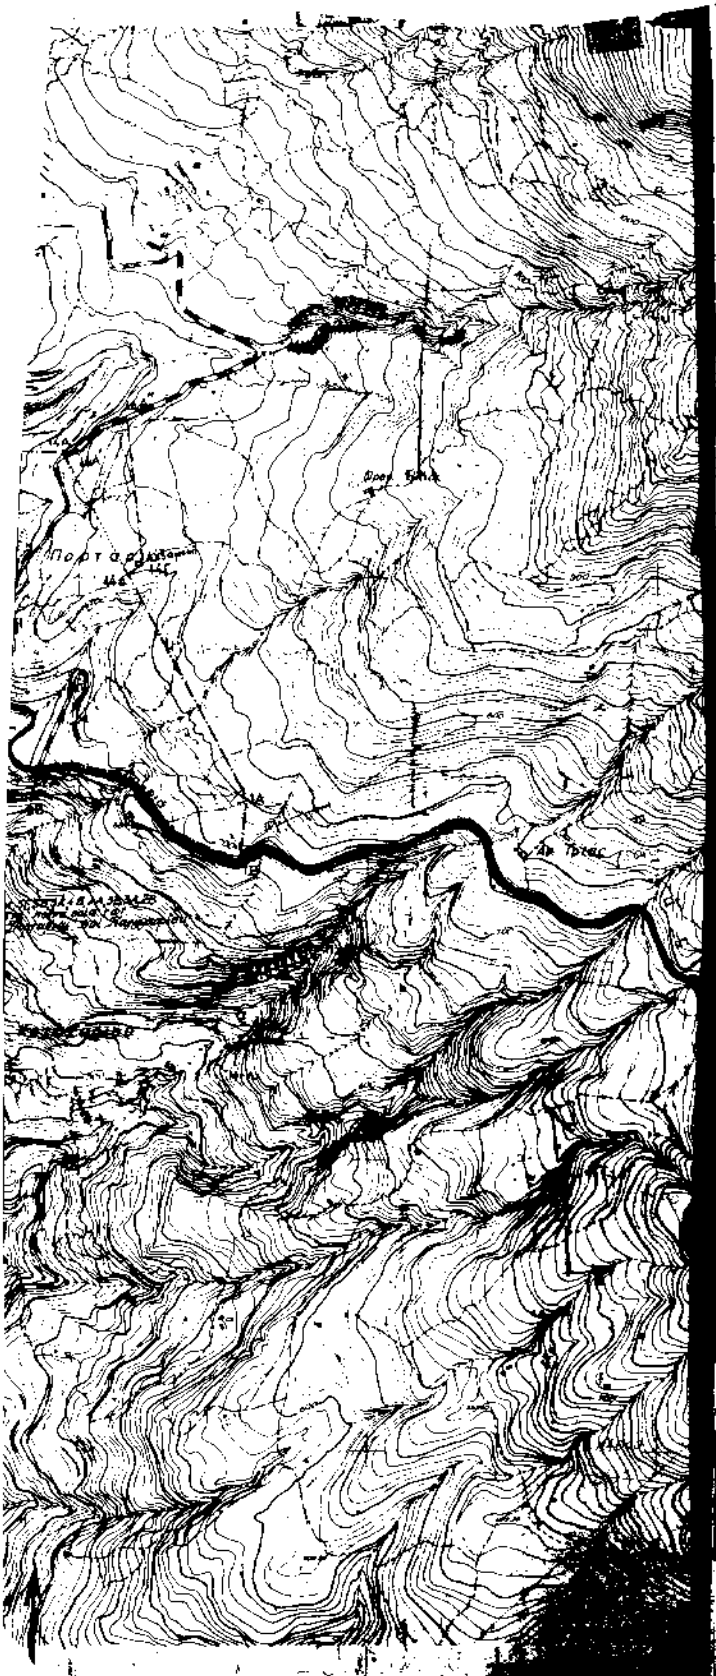

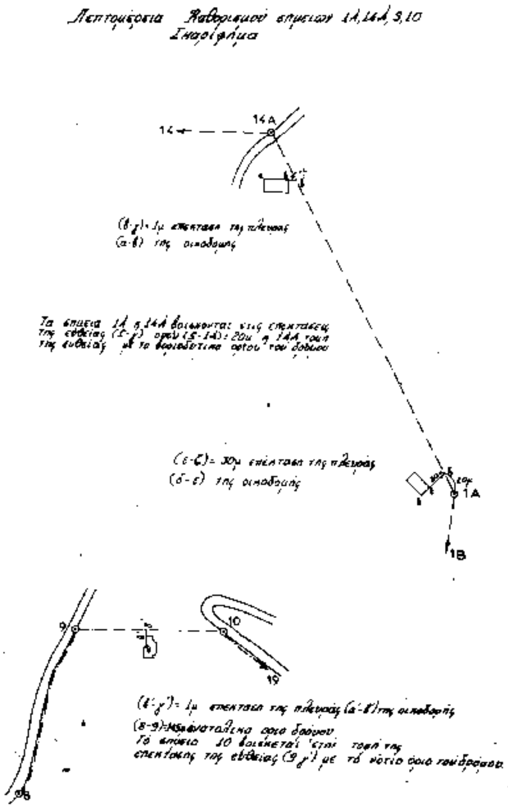

ΝΟΜΟΣ **ΜΑΓΝΗΣΙΑΣ**
Οικισμός: **ΠΟΡΤΑΡΙΑ**

ΥΠΟΜΝΗΜΑ

- Όριο ΟΤΑ
- Όριο οικισμού
- 1 2 3 ...... Ονομασίες
- .... Καταργούμενο Όριο

ΘΕΩΡΗΘΗΚΕ
Βόλος 13/2/1995

ΝΟΜΑΡΧΙΑ ΜΑΓΝΗΣΙΑΣ
ΕΠΙΣΥΝΑΠΤΕΤΑΙ ΩΣ ΠΑΡΑΡΤΗΜΑ
ΤΗΣ ΥΠ' ΑΡΙΘ. ΙΙΙ/553/13-2-95 ΑΠΟΦΑΣΗΣ
ΒΟΛΟΣ 13/2/1995
Ο Νομάρχης Μαγνησίας
ΑΡΙΣΤΕΙΔΗΣ ΔΟΞΟΠΟΥΛΙΔΗΣ

ΟΡΙΟΘΕΤΗΣΗ ΟΙΚΙΣΜΟΥ		Αριθμός σχεδίου: Π-1.1
Σύνταξη:	Έλεγχος:	Κλ. 1:5.000 / Ημερ.

Υπουργείο Χωροταξίας Οικισμού και Περιβάλλοντος
ΔΙΕΥΘΥΝΣΗ ΧΩΡΟΤΑΞΙΑΣ

Αριθ. 115 (3)

Τροποποίηση του ρυμοτομικού σχεδίου πόλης Θήβας μεταξύ των Ο.Τ. 719 – 720 (718α).

ΤΟ ΔΗΜΟΤΙΚΟ ΣΥΜΒΟΥΛΙΟ ΘΗΒΩΝ

(26η Συνεδρίαση της 30 Νοεμβρίου 1994)

Έχοντας υπόψη:

1. Τις διατάξεις του Ν.Δ/τος της 17.7.1923, όπως μεταγενέστερα τροποποιήθηκαν και συμπληρώθηκαν και ειδικώτερα τα άρθρα 3 και 70.

2. Τις διατάξεις του Α.Ν. 314/68 (ΦΕΚ 47Α), όπως μεταγενέστερα τροποποιήθηκαν και συμπληρώθηκαμε το υπ' αριθ 1018/71 Ν. Δ/γμα (ΦΕΚ 220Α) και με την παρ. 3 του άρθρου 34 του Ν.1577/85 (ΦΕΚ 210Α).

3. Το Π.Δ. της 31.12.1982 (ΦΕΚ 54Δ/9.3.83) αναθεώρησης και επέκτασης του ρυμοτομικού σχεδίου Θηβών.

4. Το Π.Δ. περί Έγκρισης τροποποίησης εγκεκριμένου σχεδίου πόλης με απόφαση του Δημοτικού Συμβουλίου του Δήμου Θηβαίων (ΦΕΚ 14Α/21.1.87).

5. Το υπ' αριθ. 83/94 απόφαση του Δημοτικού Συμβουλίου.

6. Το υπ' αριθ. 12/94 πρακτικό γνωμοδότησης του Σ.ΠΕ.ΧΩ.Δ.Ε. Ν. Βοιωτίας.

7. Το υπ' αριθ. 333/94 απόφαση του Δημοτικού Συμβουλίου.

8. Τις διατάξεις του άρθρ. 29Α του Ν. 2081/92, αποφασίζε:

Τροποποιεί το εγκεκριμένο σχέδιο μεταξύ των Ο.Τ. 719 – 720 (718α) ως εξής:

Α. Καταργεί τμήμα του εγκεκριμένου πεζόδρομου εφόσον δεν είναι δυνατή η διάνοιξή του λόγω ρυμοτομίας υπάρχοντος κτίσματος σύμφωνα με το συνημμένο τοπογραφικό διάγραμμα σε κλίμακα 1:200.

Β. Σε εντικατάσταση του καταργηθέντος τμήματος εντάσσει στο σχέδιο πόλεως την ήδη υπάρχουσα ανώνυμη οδό πλάτους 5,00 μ.

Τροποποιεί επίσης το εγκριμένο σχέδιο πόλεως έτσι ώστε ο εγκεκριμένος και μη διανοιγμένος πεζόδρομος μεταξύ των Ο.Τ. 718α και 718 που απεικονίζεται στο συνημμένο τοπογραφικό διάγραμμα σε κλίμακα 1: 200 να μετατοπισθεί στο νότιο τμήμα του, καθώς επίσης και η ανατολική πλευρά του, ώστε να μην ρυμοτομείται η οικοδομή Δήμου, ως επίσης και την ανάλογη μετατόπιση του ίδιου πεζόδρομου στο νοτιοδυτικό τμήμα αυτού ώστε να μην ρυμοτομούνται οι οικοδομές.

Από τις διατάξεις της απόφασης αυτής, δεν προκαλείται δαπάνη σε βάρος του προϋπολογισμού του Δήμου Θηβαίων.


Τα διαγράμματα με την πρόταση αναρτήθηκαν στο δημοτικό κατάστημα επί δεκαήμερο.

Η ισχύς αυτής της απόφασης αρχίζει από τη δημοσίευσή της στην Εφημερίδα της Κυβερνήσης.

Η απόφαση αυτή να δημοσιευθεί στην Εφημερίδα της Κυβερνήσεως.

Θήβα, 15 Φεβρουαρίου 1995

Ο Πρόεδρος Δ.Σ.
Β. ΓΕΩΡΓΙΟΥ

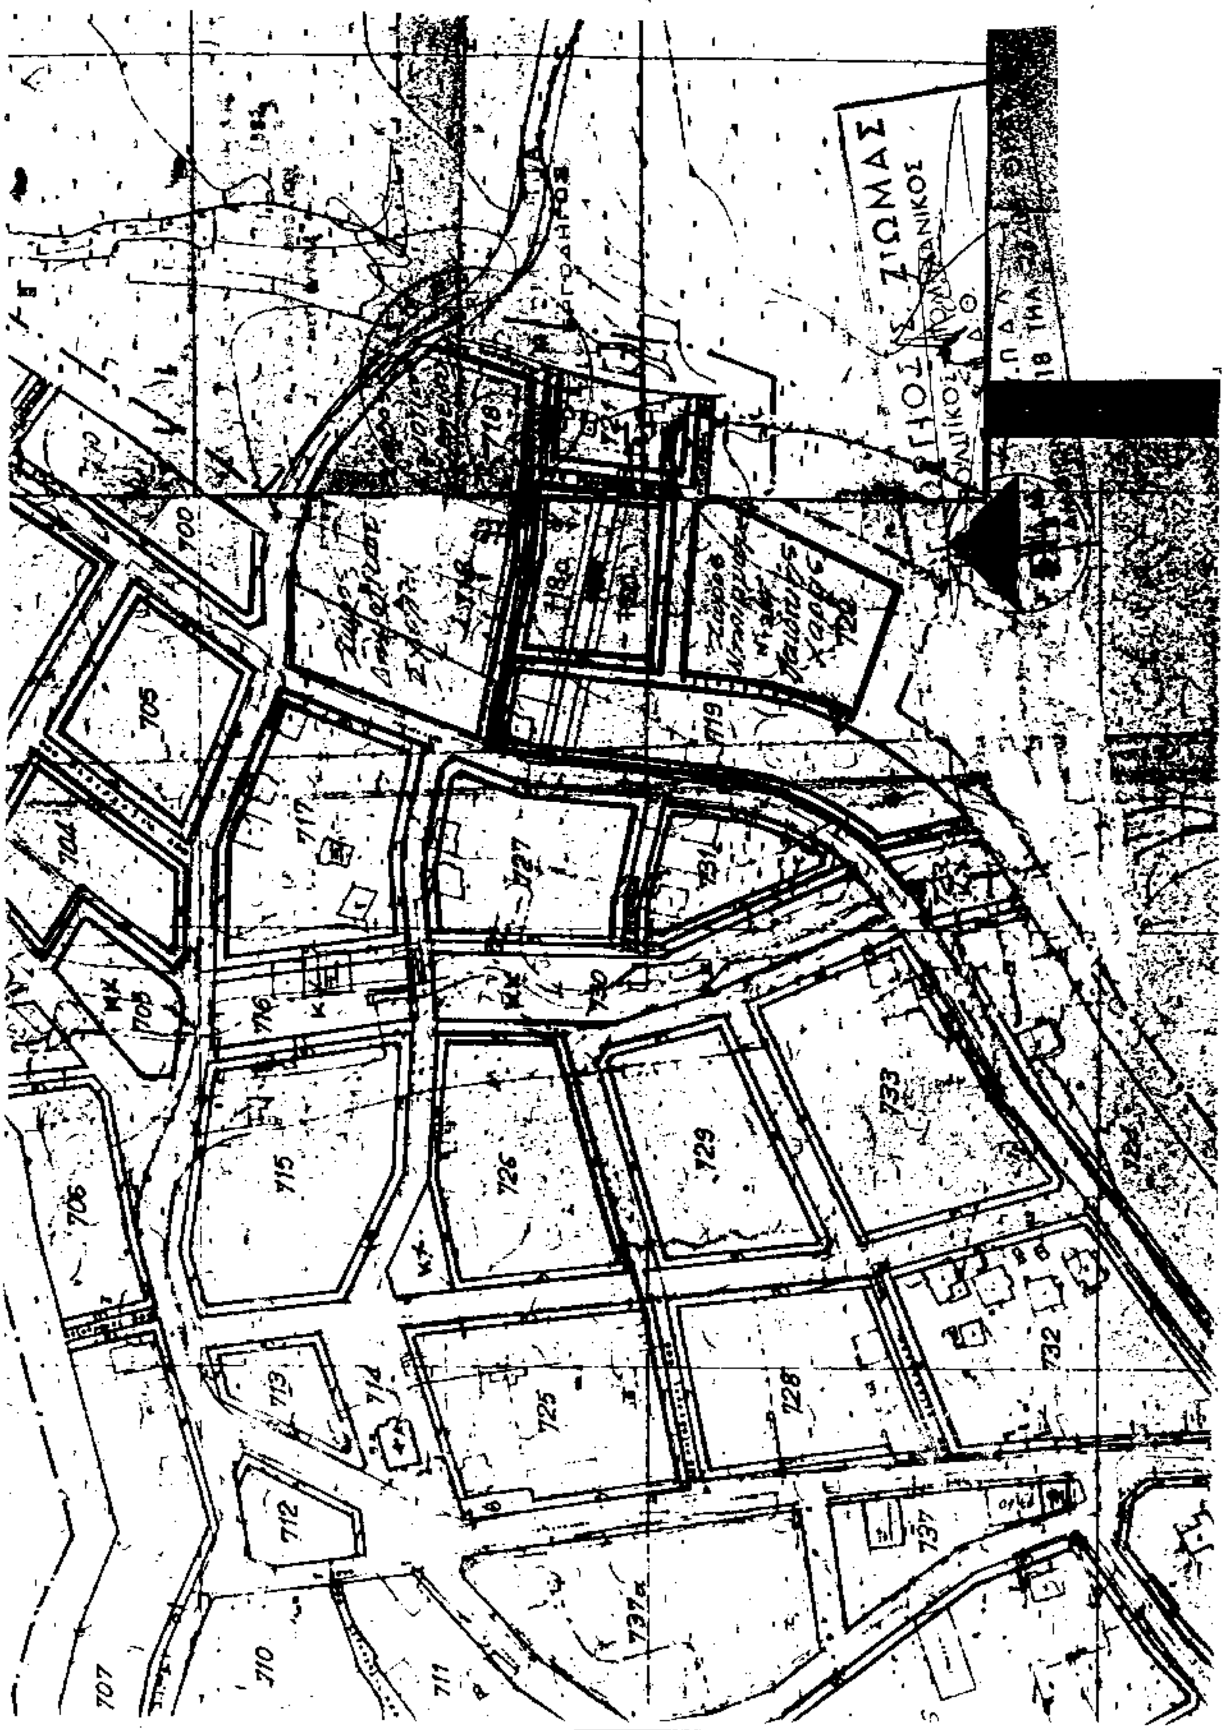
ΖΙΩΜΑΣ
700
705
706
707
708
710
711
712
713
714
715
716
717
718
725
726
727
728
729
730
731
732
733
737
737α

ΕΘΝΙΚΟ ΤΥΠΟΓΡΑΦΕΙΟ

Εκδίδει την ΕΦΗΜΕΡΙΔΑ ΤΗΣ ΚΥΒΕΡΝΗΣΕΩΣ από το 1833

Διεύθυνση : Καποδιστρίου 34	Οι Υπηρεσίες του **ΕΘΝΙΚΟΥ ΤΥΠΟΓΡΑΦΕΙΟΥ**
Ταχ. Κώδικας : 104 32	
TELEX : 22.3211 YPET GR	λειτουργούν καθημερινά από **8.00'** έως **13.00'**
FAX : 5234312	

ΧΡΗΣΙΜΕΣ ΠΛΗΡΟΦΟΡΙΕΣ

* Πώληση ΦΕΚ όλων των Τευχών Σολωμού 51 τηλ.: 52.39.762
* ΒΙΒΛΙΟΘΗΚΗ: Σολωμού 51 τηλ.: 52.48.188
* Για φωτοαντίγραφα παλαιών τευχών στην οδό Σολωμού 51 τηλ.: 52.48.141
* Τμήμα πληροφόρησης: Για τα δημοσιεύματα των ΦΕΚ Σολωμού 51 τηλ.: 52.25.713 – 52.49.547

* Οδηγίες για δημοσιεύματα Ανωνύμων Εταιρειών και ΕΠΕ τηλ.: 52.48.785

  Πληροφορίες για δημοσιεύματα Ανωνύμων Εταιρειών και ΕΠΕ τηλ.: 52.25.761

* Αποστολή ΦΕΚ στην επαρχία με καταβολή της αξίας του δια μέσου Δημοσίου Ταμείου Για πληροφορίες: τηλ.: 52.48.320

Τιμές κατά τεύχος της ΕΦΗΜΕΡΙΔΑΣ ΤΗΣ ΚΥΒΕΡΝΗΣΕΩΣ:

Κάθε τεύχος μέχρι 8 σελίδες δρχ. 100. Από 9 σελίδες μέχρι 16 δρχ. 150, από 17 έως 24 δρχ. 200

Από 25 σελίδες και πάνω η τιμή πώλησης κάθε φύλλου (8σέλιδου ή μέρους αυτού) αυξάνεται κατά 50 δρχ.

Μπορείτε να γίνετε συνδρομητής για όποιο τεύχος θέλετε. Θα σας αποστέλλεται με το Ταχυδρομείο.

ΕΤΗΣΙΕΣ ΣΥΝΔΡΟΜΕΣ

Κωδικός αριθ. κατάθεσης στο Δημόσιο Ταμείο 2531		Κωδικός αριθ. κατάθεσης στο Δημόσιο Ταμείο 3512
Η ετήσια συνδρομή είναι:		Ποσοστό 5% υπέρ του Ταμείου Αλληλοβοηθείας του Προσωπικού (ΤΑΠΕΤ)
α) Για το Τεύχος Α'	Δρχ. 20.000	Δρχ. 1.000
β) » » » Β'	» 40.000	» 2.000
γ) » » » Γ'	» 10.000	» 500
δ) » » » Δ'	» 40.000	» 2.000
ε) » » » Αναπτυξιακών Πράξεων	» 25.000	» 1.250
στ) » » » Ν.Π.Δ.Δ.	» 10.000	» 500
ζ) » » » ΠΑΡΑΡΤΗΜΑ	» 5.000	» 250
η) » » » Δελτ. Εμπ.& Βιομ. Ιδ.	» 10.000	» 500
θ) » » » Αν. Ειδικού Δικαστηρίου	» 3.000	» 150
ι) » » » Α.Ε. & Ε.Π.Ε.	» 210.000	» 10.500
ια) Για όλα τα Τεύχη εκτός ΤΑΕ-ΕΠΕ	» 110.000	» 5.500

Πληροφορίες: τηλ. 52.48.320

ΑΠΟ ΤΟ ΕΘΝΙΚΟ ΤΥΠΟΓΡΑΦΕΙΟ